


## Схема расположения элементов планировочной структуры

ПЗЗ МО "ХАТАЖУКАЙСКОЕ СЕЛЬСКОЕ ПОСЕЛЕНИЕ".  
Схема градостроительного зонирования. М 1:25 000

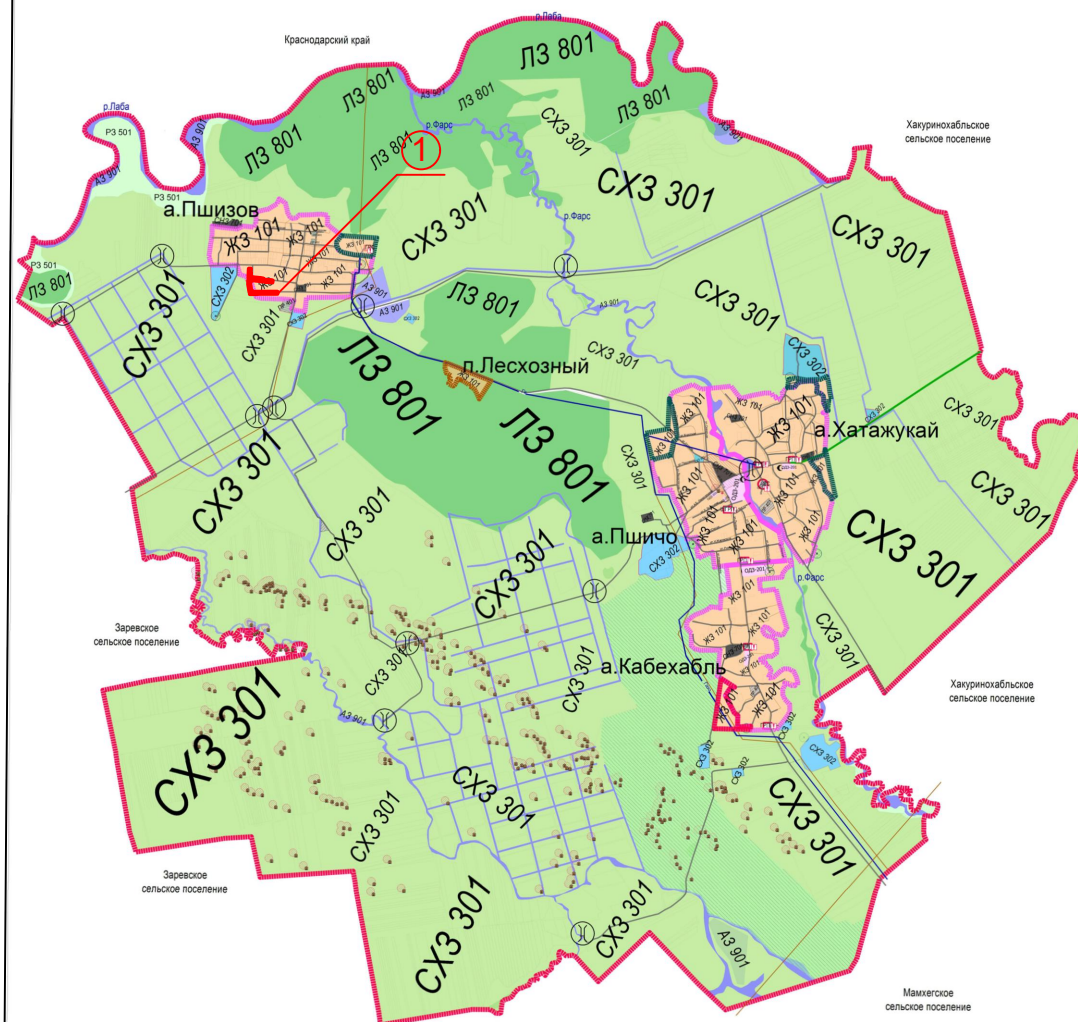

Условные обозначения :



Границы проектируемой территории;

					ПП-04-17				
					Проект планировки и межевания по объекту: «Распределительный газопровод низкого давления по ул. Полевая, ул. Лесная в а. Пшизов Шовгеновского района»				
Кол. уч.	Лист	№ док.	Подпись	Дата					
Директор	Бакланова				Проект планировки и межевания		Стадия	Лист	Листов
Разраб.	Бакланова						П	5	6
					Схема вертикальной планировки и инженерной подготовки территории		ООО Проектное бюро «НИК»		