

УСТЬ-ЛАБИНСКИЙ РАЙОН
КРАСНОДАРСКОГО КРАЯ


Генеральный план
Заревского сельского поселения, Шовгеновского района, Республики Адыгея.
Карта функциональных зон поселения или городского округа



КРАСНОГВАРДЕЙСКИЙ РАЙОН
РЕСПУБЛИКИ АДЫГЕЯ

Условные обозначения

- Границы**
- Граница муниципального района
 - Граница муниципального образования (поселения)
 - Граница населенного пункта
- Функциональные зоны**
- Зона жилой застройки
 - Зона общественно-деловая
 - Зона специализированной общественной застройки
 - Зона инженерной инфраструктуры
 - Зона транспортной инфраструктуры
 - Зона рекреационного назначения
 - Зона сельскохозяйственных угодий
 - Производственная зона сельскохозяйственных предприятий
 - Зона лесного фонда
 - Зона акваторий
 - Зона производственная
 - Зона кладбищ
- Транспортная инфраструктура**
- Автомобильная дорога регионального или межмуниципального значения
 - Автомобильная дорога местного значения (сохраняемый, капитальный)

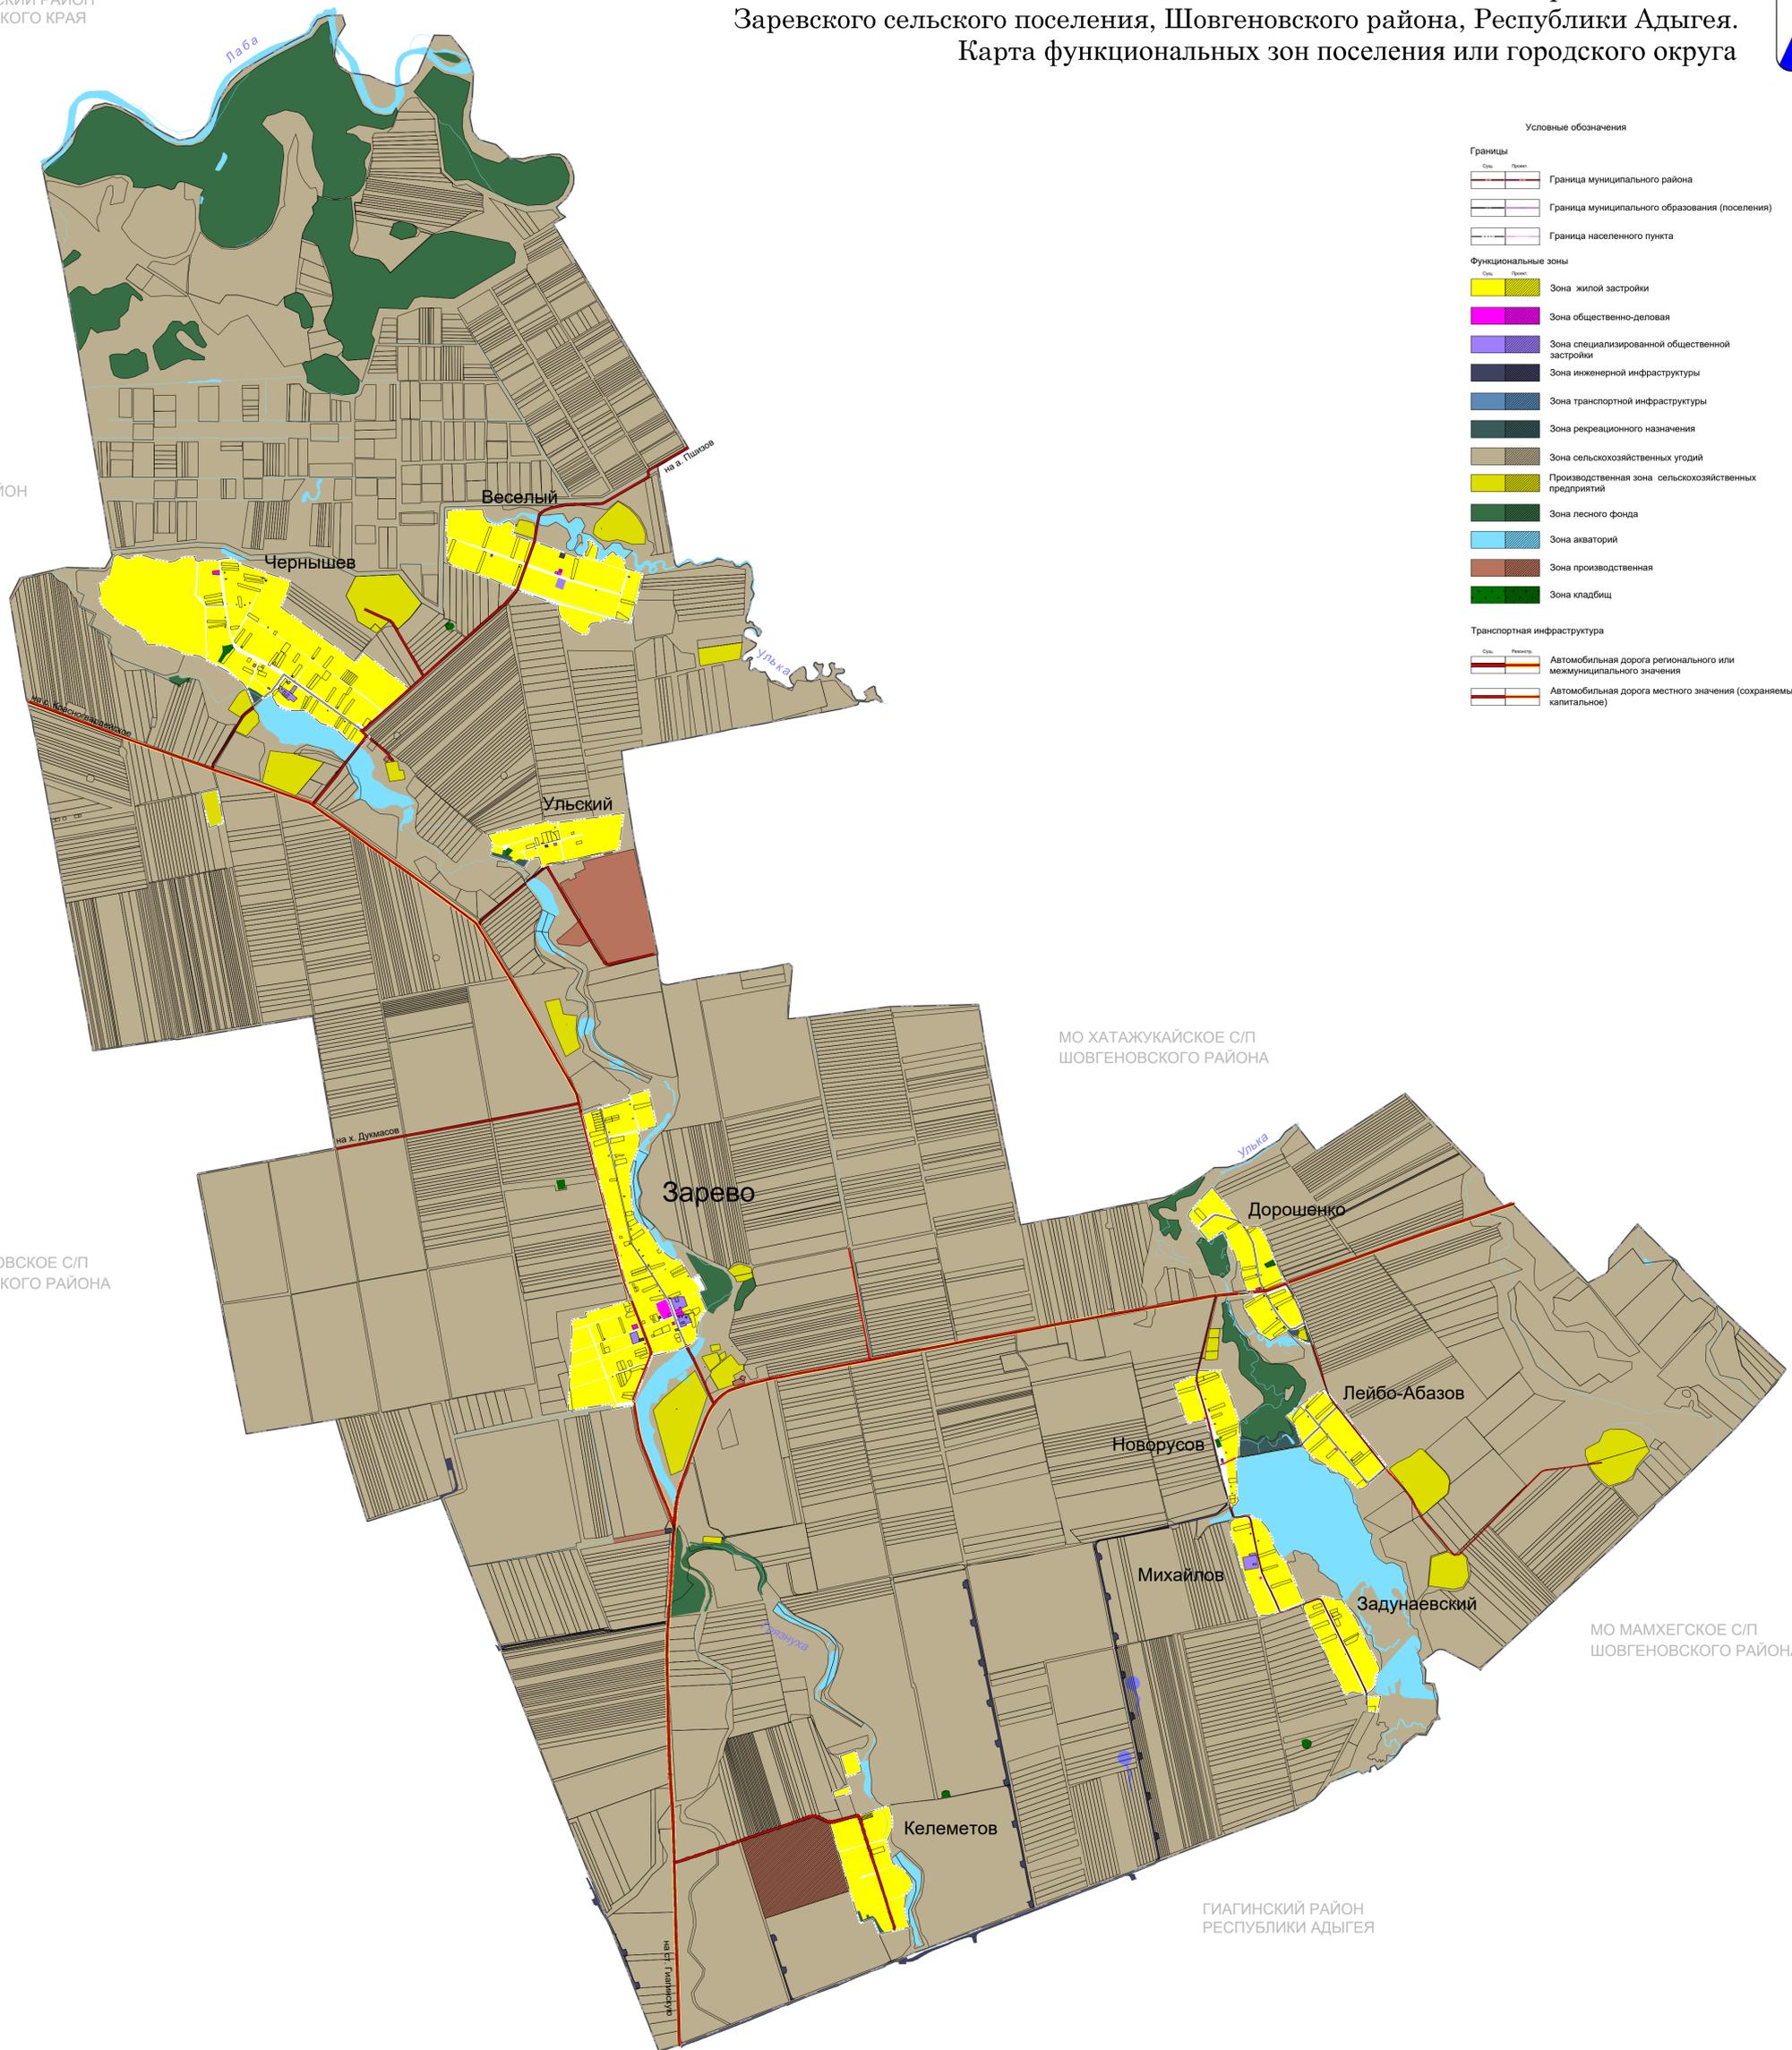

МО ХАТАЖУКАЙСКОЕ С/П
ШОВГЕНОВСКОГО РАЙОНА

МО ДУКМАСОВСКОЕ С/П
ШОВГЕНОВСКОГО РАЙОНА

МО МАМХЕГСКОЕ С/П
ШОВГЕНОВСКОГО РАЙОНА

ГИАГИНСКИЙ РАЙОН
РЕСПУБЛИКИ АДЫГЕЯ